



Datum: 3.6.2024
Zahl: A-2024-1335-00152
Auskünfte: Ing. Samuel Paulitsch
Durchwahl: 04238-8311 DW 24

E-Mail: samuel.paulitsch@ktn.gde.at

VERORDNUNG

Verordnung der Marktgemeinde Eisenkappel-Vellach vom 3.6.2024, Zahl A-2024-1335-00152, genehmigt mit Bescheid der Kärntner Landesregierung vom 2. Mai 2024, Zahl RO-20-7193/2024-8, mit der der Flächenwidmungsplan geändert wird.

§ 1

(1) Der Flächenwidmungsplan der Marktgemeinde Eisenkappel- Vellach wird wie folgt geändert:

1/2022 Freigabe eines Aufschließungsgebietes auf den Grundstücken Nr. 697/11, 697/12 und 697/17, alle KG 76212 Koprein Sonnseite, im Ausmaß von ca. 3340 m²

(2) Die planliche Darstellung in der Anlage bildet einen integrierenden Bestandteil dieser Verordnung

§ 2

Diese Verordnung tritt mit Ablauf des Tages der Kundmachung im elektronischen Amtsblatt in Kraft.


Die Bürgermeisterin/županja:
Elisabeth Lobnik, Bakk.

Änderung Flächenwidmungsplan LAND KÄRNTEN

Umwidmung 1/2022

KAGIS

Gemeinde:	Bad Eisenkappel	Auflage	
Katastralgemeinde:	76212	von:	bis:
Grundstücke:	697/11, 697/12, 697/17		
Fläche [m ²]:	ca. 3340 m²		
Von Widmung:	Bauland - Sonderwidmung - Freizeitwohnsitz Aufschließungsgebiet	Gemeinderatsbeschluss vom:	
In Widmung:	Bauland - Sonderwidmung - Freizeitwohnsitz		

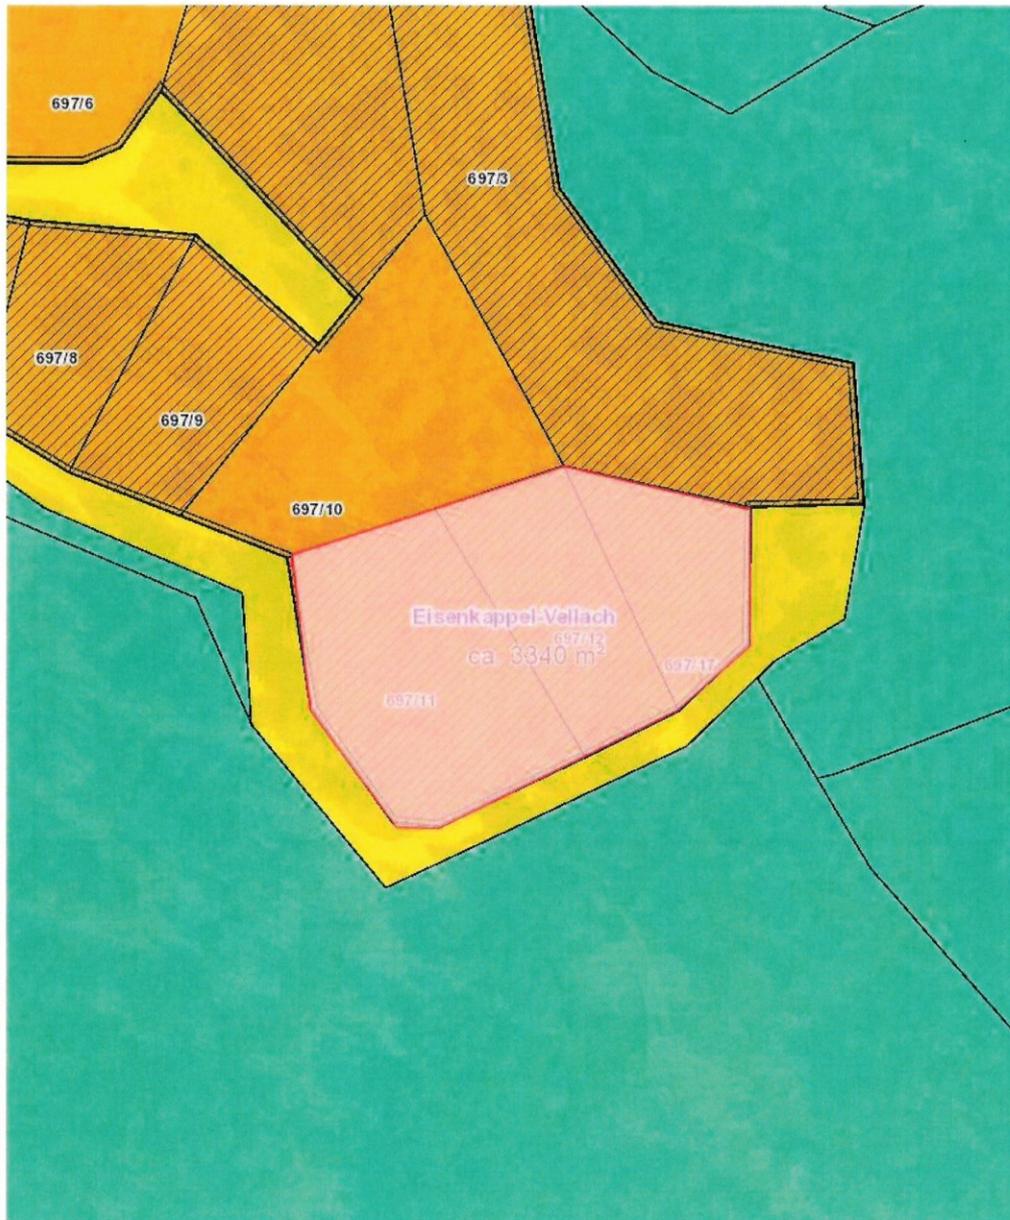

Planausgabe: **01.02.2022**

von: Samuel Paulitsch

Maßstab: **1:1000**